ORDRE DES ARCHITECTES LANGUEDOC-ROUSSILLON

CONCOURS D'IDÉES ÉTUDIANT 2011

École nationale supérieure d'architecture de Montpellier

Selma LAZRAK Marion MOUSTEY

montpellier.archi.fr

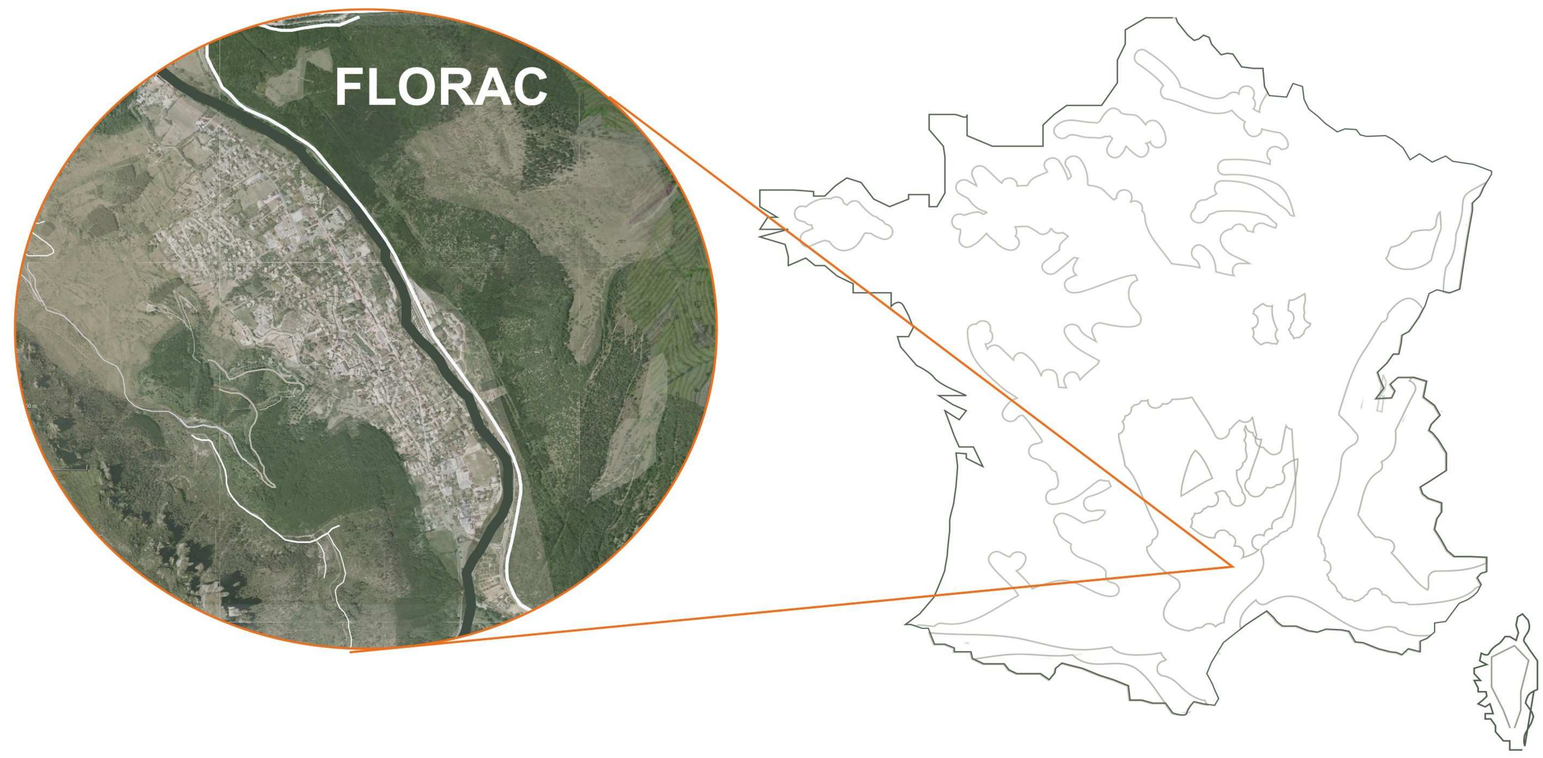

FOLLOW THE CORTEN & WATER ROAD

Tarn

Voiries

Cheminements piétons

Accés modéré aux voitures

Plan de masse 0 100 200 500

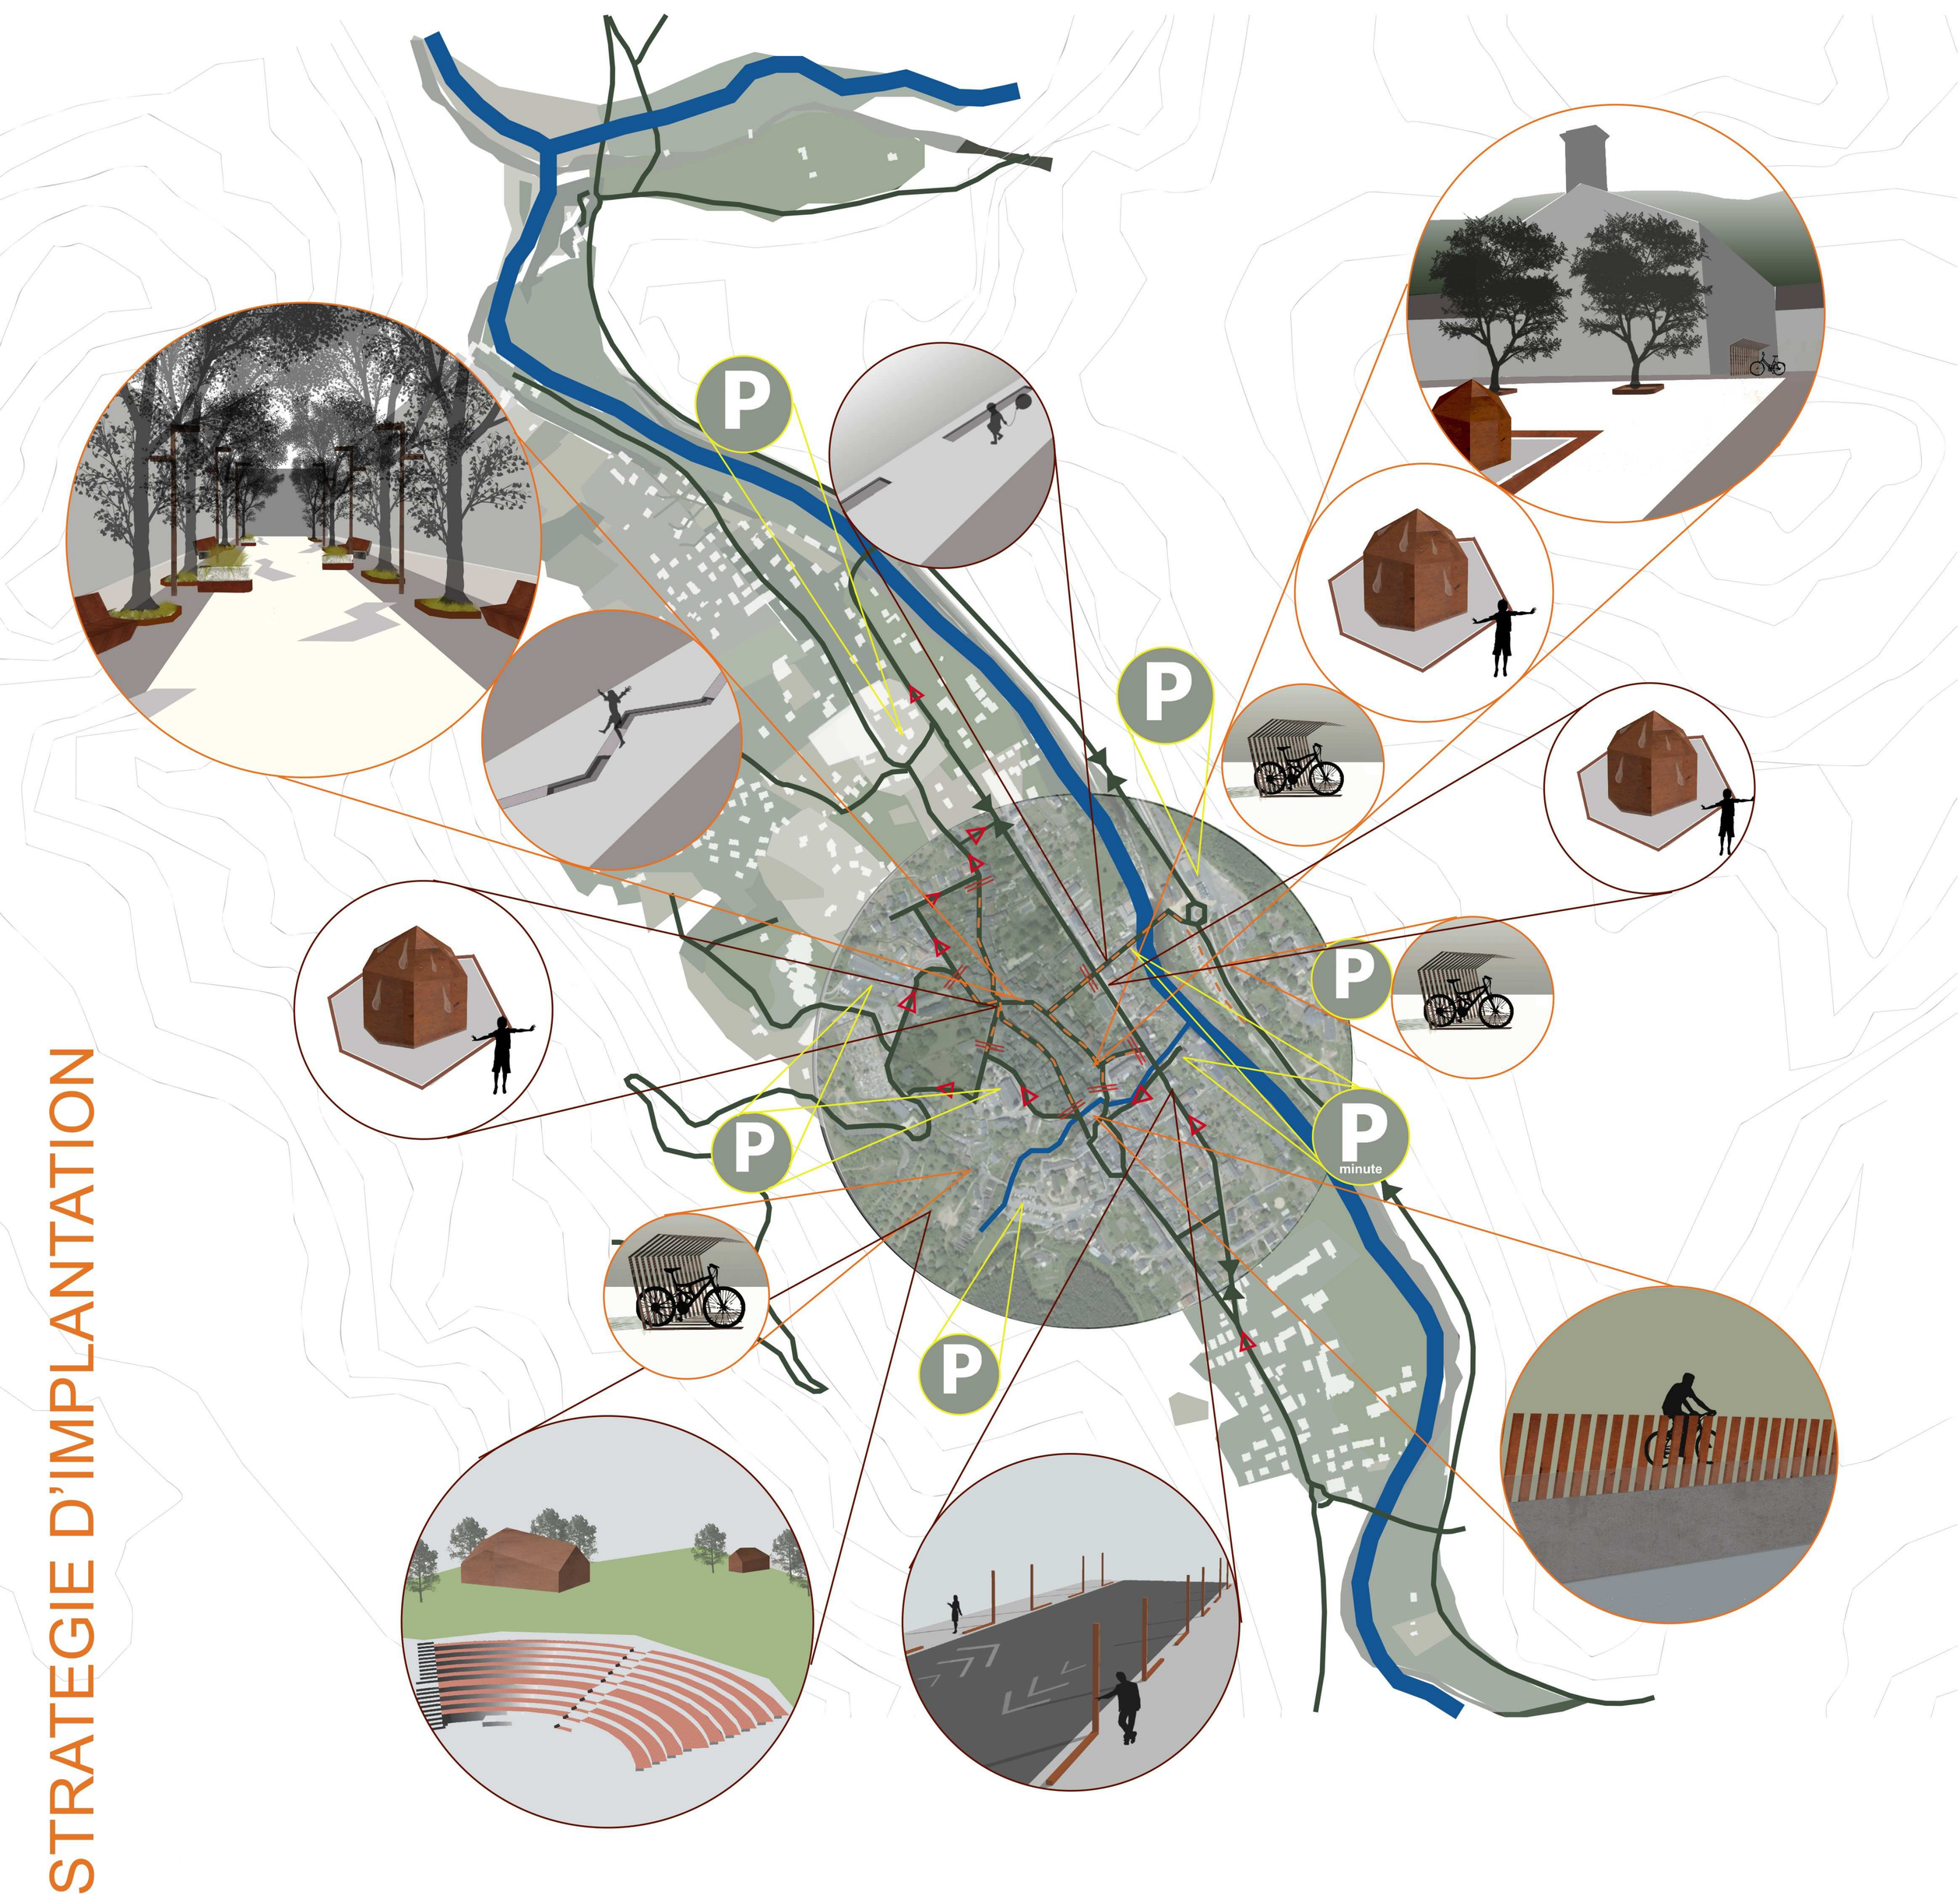

STRATEGIE D'IMPLANTATION